


# Septik k obetonování – hranatý

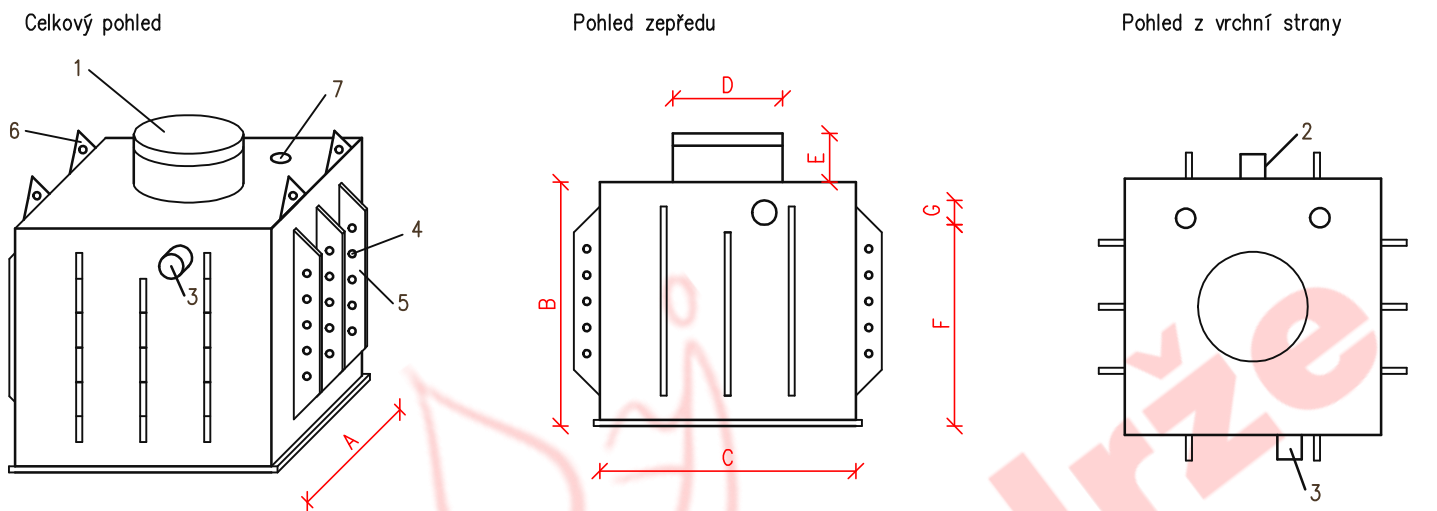


Celkový pohled – vnější plášť

- 1 – revizní komín s poklopem v. 200mm, průměr 700mm
- 2 – nátokové potrubí umístěno 20mm od vrchní hrany víka
- 3 – odtokové potrubí umístěno 70mm od vrchní hrany víka
- 4 – otvory (průměr 8mm) na roxory (průměr 6mm) umístěny 200mm od sebe
- 5 – vyztužovací žebra výška 100mm
- 6 – úchyty pro manipulaci se septikem
- 7 – otvory na víku pro vsunutí roxorového drátu a vyplnění betonem

Detail komor septiku

- 1 – 1.komora
- 2 – 2.komora
- 3 – 3.komora
- 4 – nátok
- 5 – odtok

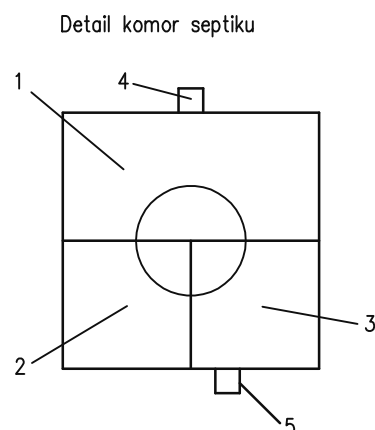

	<b>A</b>	<b>B</b>	<b>C</b>	<b>D</b>	<b>E</b>	<b>F</b>	<b>G</b>
<b>Objem</b>	<b>vnitřní délka nádrže / mm</b>	<b>vnitřní výška nádrže / mm</b>	<b>vnitřní šířka nádrže / mm</b>	<b>průměr revizního komínu / mm</b>	<b>výška revizního komínu / mm</b>	<b>výška ode dna ke spodní hraně nátoku / mm</b>	<b>průměr nátoku / mm</b>
<b>2 m<sup>3</sup></b>	2000	1000	1000	700	200	870	110
<b>3,4 m<sup>3</sup></b>	1500	1500	1500	700	200	1370	110
<b>4 m<sup>3</sup></b>	2000	2000	1000	700	200	1870	110
<b>6 m<sup>3</sup></b>	2000	2000	1500	700	200	1870	110
<b>8 m<sup>3</sup></b>	2000	2000	2000	700	200	1820	160
<b>10 m<sup>3</sup></b>	2500	2000	2000	700	200	1820	160
<b>12 m<sup>3</sup></b>	3000	2000	2000	700	200	1820	160
<b>15 m<sup>3</sup></b>	3000	2000	2500	700	200	1820	160
<b>18 m<sup>3</sup></b>	3000	2000	3000	700	200	1820	160